



## Schareneinteilung


1.,3.,5. u. 7. Schare

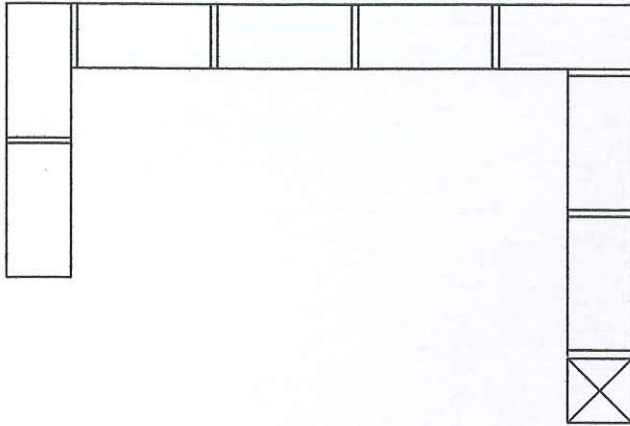

2.,4. u. 6. Schare

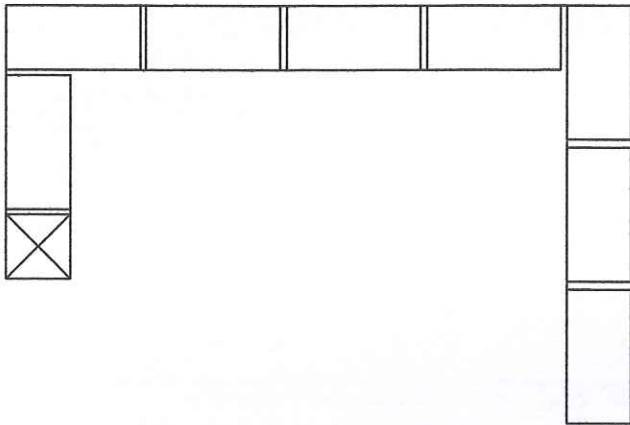

## Grundriss

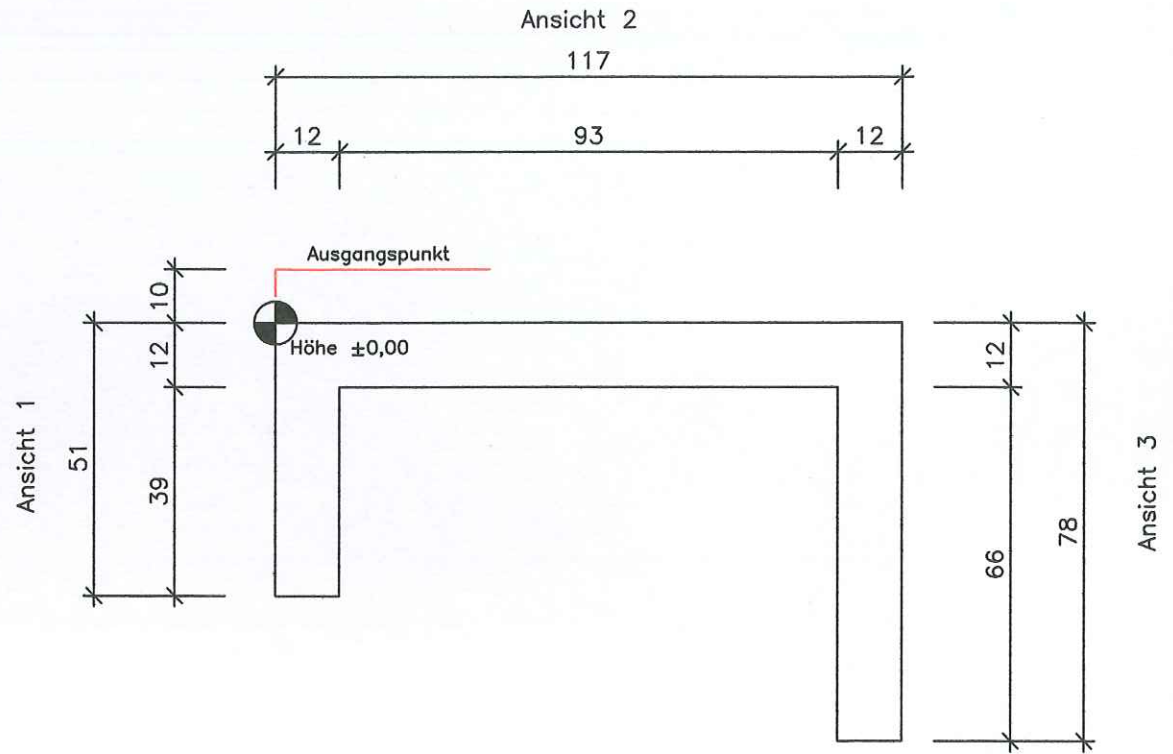

Bundeswettbewerb 2011  
Polytechnische Schule

BAU Akademie  
BWZ Oberösterreich  
Bildung.Karriere.Erfolg.

Planinhalt: Grundriss und Schareneinteilung


Maßstab: 1:10

17. Juni 2011


Blatt: 1/2

gez. 2011 MR



Ansicht 1

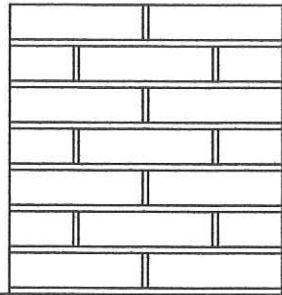

Ansicht 2

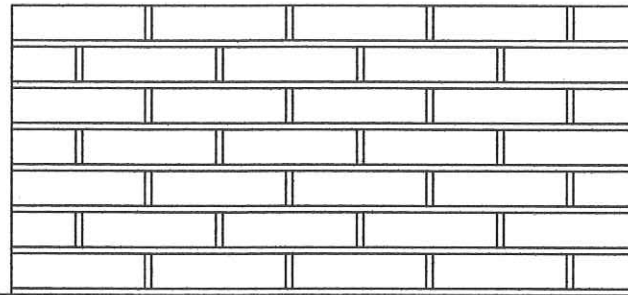

Ansicht 3

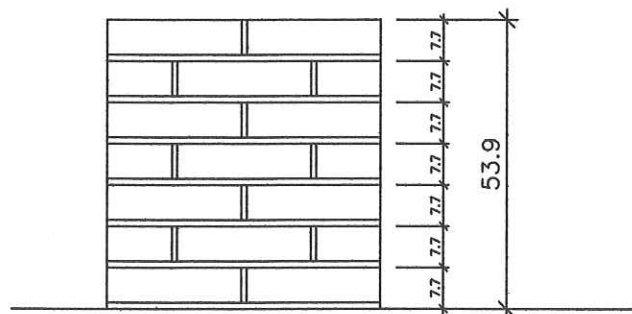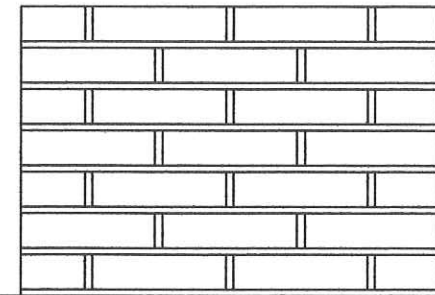

Bundeswettbewerb 2011  
Polytechnische Schule

BAU Akademie  
BWZ Oberösterreich  
Bildung.Karriere.Erfolg.

Planinhalt: Ansichten und Scharenhöhen

Maßstab: 1:10

17. Juni 2011

Blatt: 2/2

gez. 2011 MR