

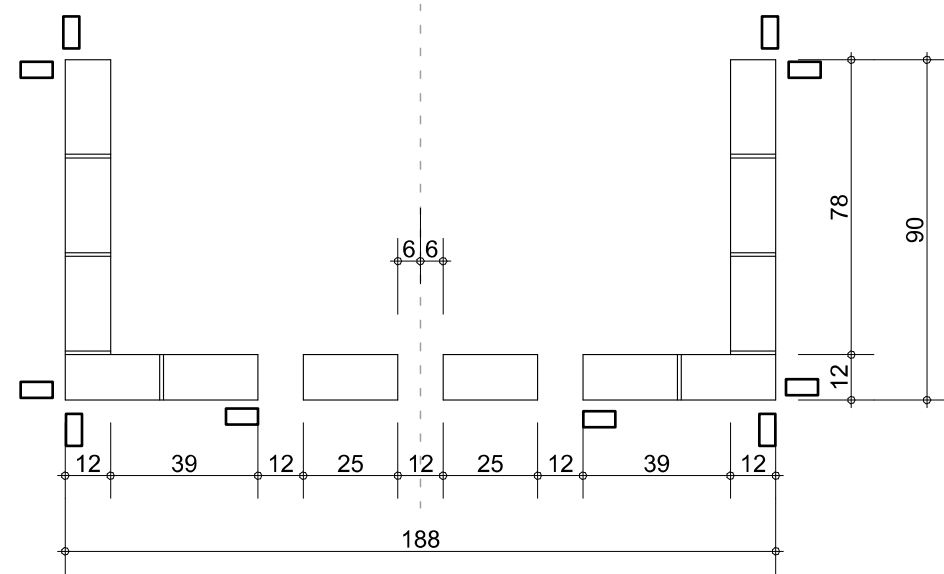


### 1. Schicht

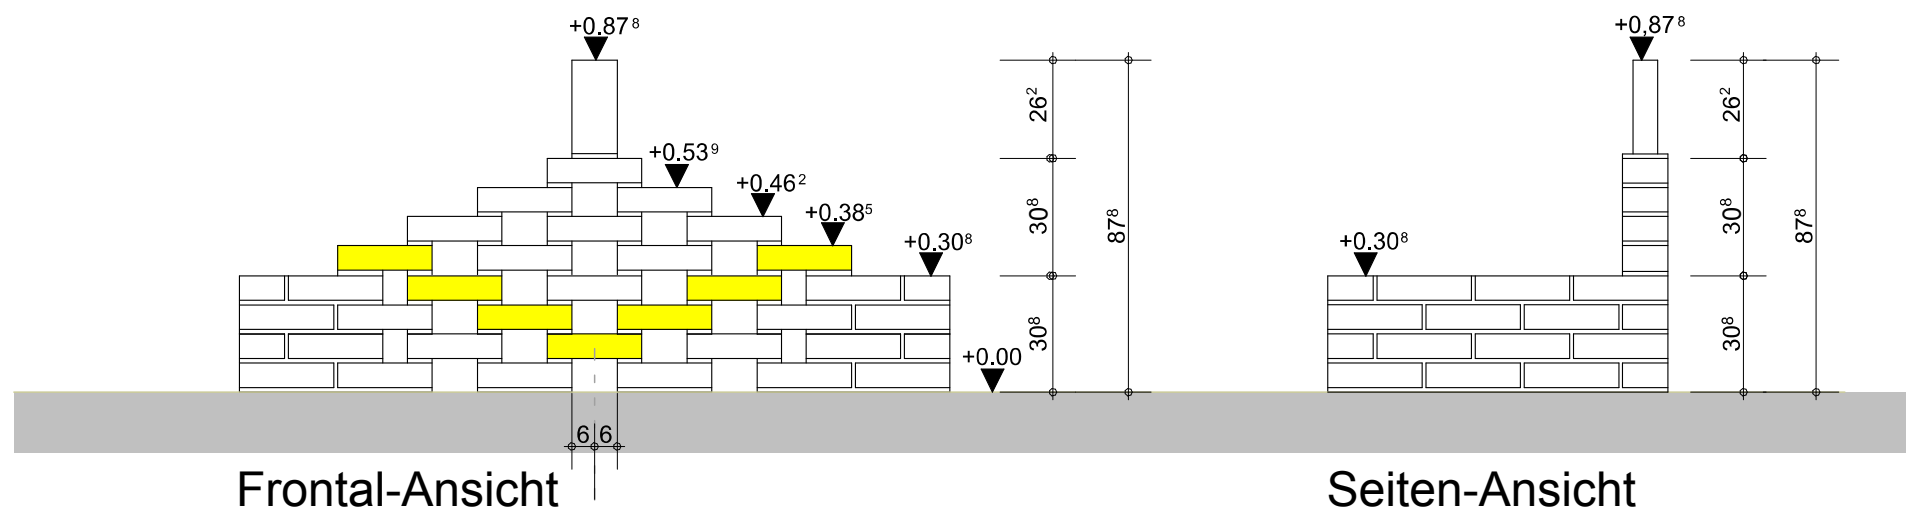

### 2. Schicht

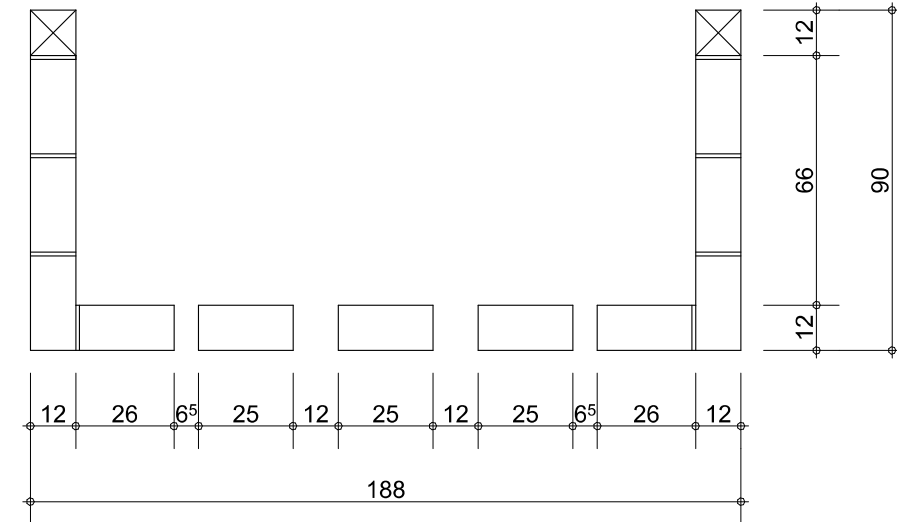

Ziegelhöhe 6,5 cm  
 Fugenstärke 1,2 cm  


---

 Schichthöhe 7,7 cm