

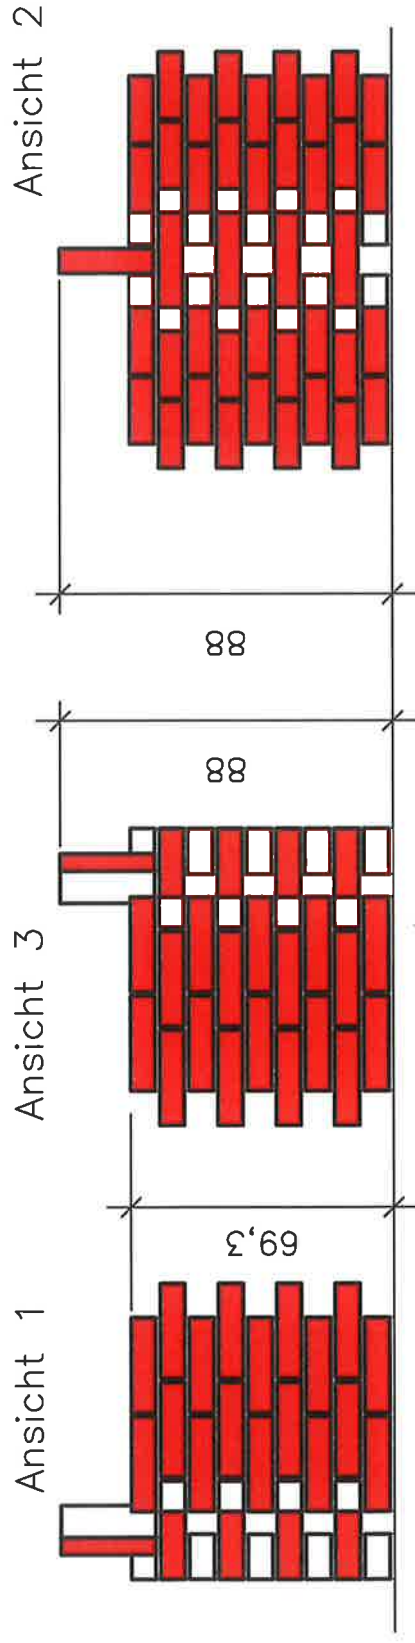
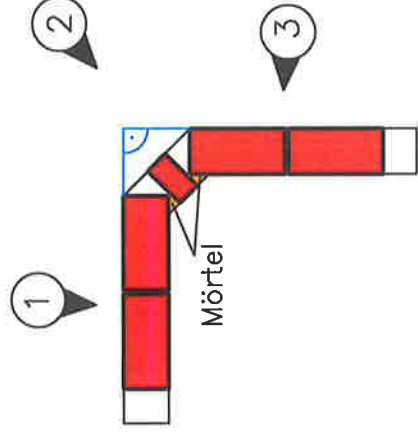


Bundeswettbewerb der Polytechnischen Schulen Fachbereich BAU 2018 BISCHOFSHOFEN

Plan für praktische Arbeit M 1:20

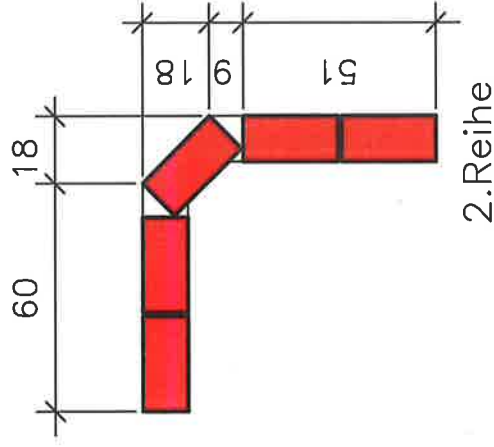

Grundriss

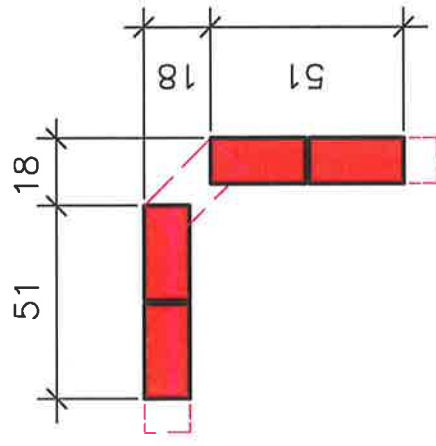

Sichtmauerwerk
mit NF – Ziegel
Alle Maße in cm

Bauakademie – Lehrbauhof Salzburg Feldbacher
Bischofshofen am 15.06.2018

BEURTEILUNG Bundeswettbewerb Polytechnische Schulen Bau 2018

Nr.	Teilnehmer	Leistung	Längen- Maße L1-L4	Höhen Maße H1+H2	Senkrechte S1 bis S7	Waagrechte W1 + W2	Flucht F1-F3	Winkel Wi 1	Verband	Optischer Eindruck	Punkte	Platzierung	PTS-
1		7	20	12	21	10	12	5	5	8	100		
2													
3													
4													
5													
6													
7													
8													
9													

Bewertung

- 0 mm 0 Punkte Abzug
- 1-2 1 Punkt
- 3+5 2 Punkte
- 6-8 3 Punkte
- 9-10 4 Punkte
- Rest 5 Punkte



Datum:

15.06.2018

Bundeswettbewerb der Polytechnischen Schulen Fachbereich BAU 2018 BISCHOFSHOFEN

Plan für praktische Arbeit M 1:20

Beurteilung

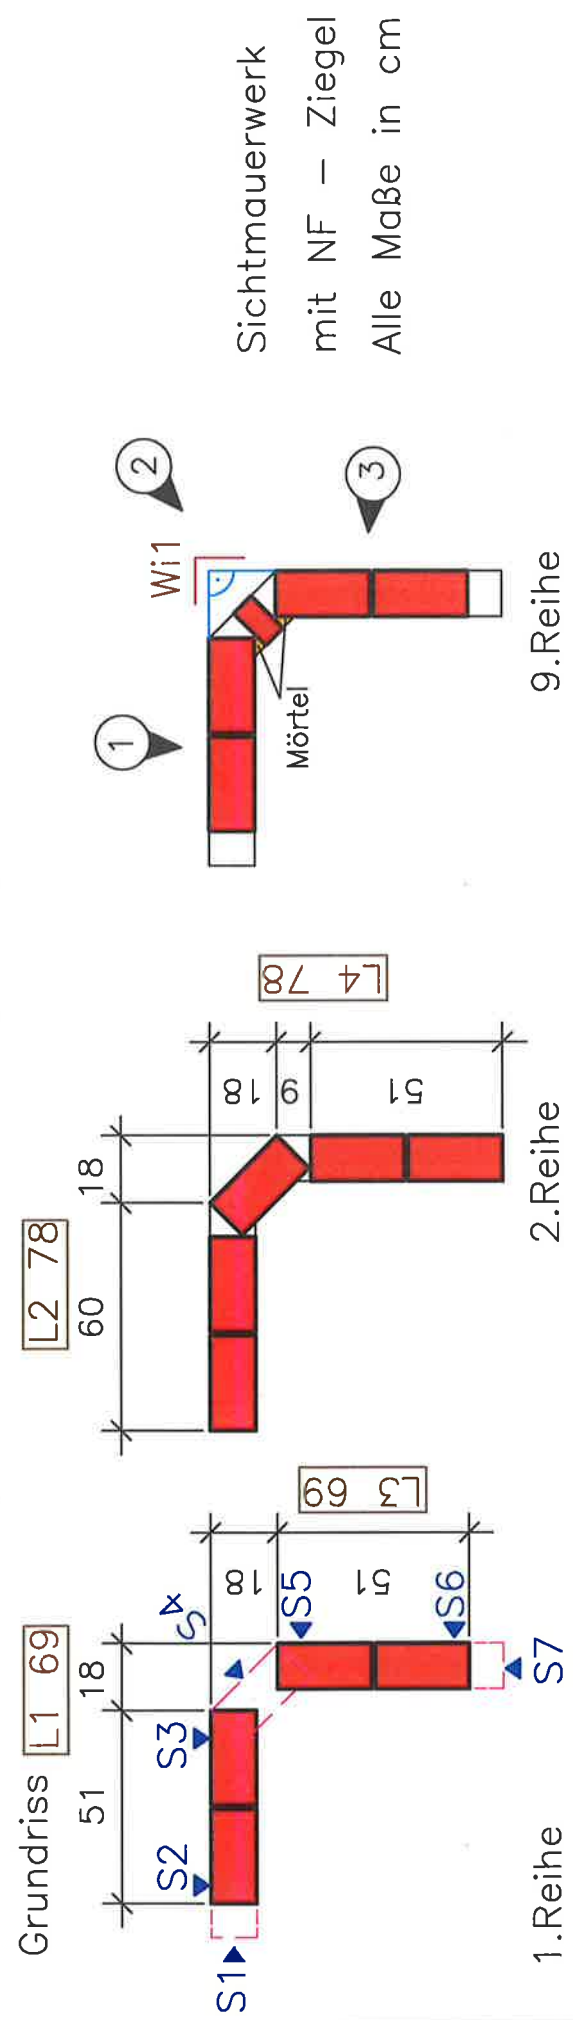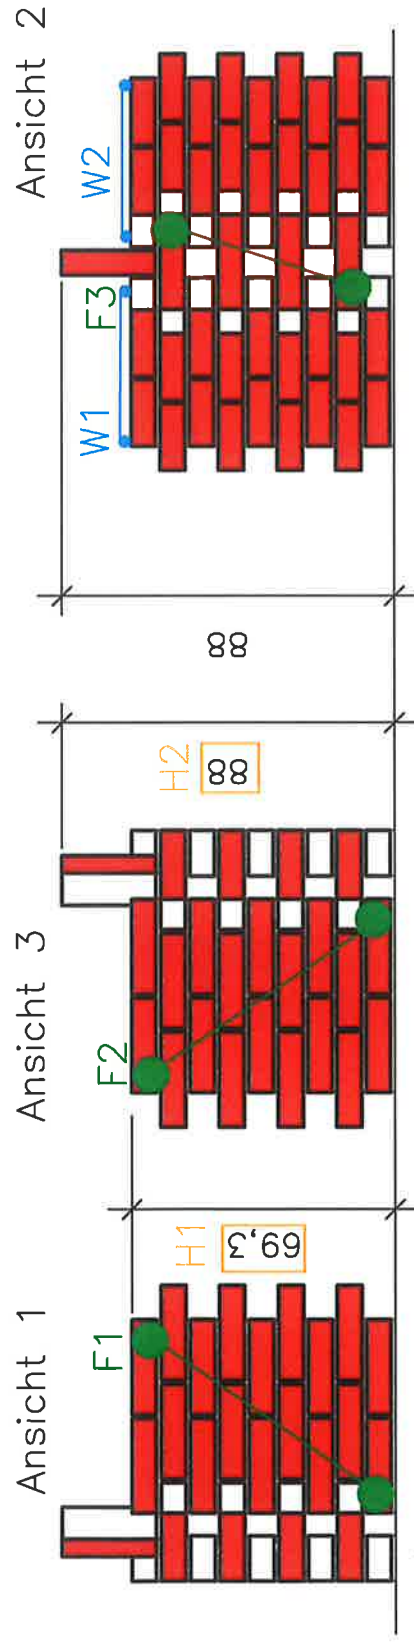

9. Reihe
Bischofshofen am 15.06.2018